


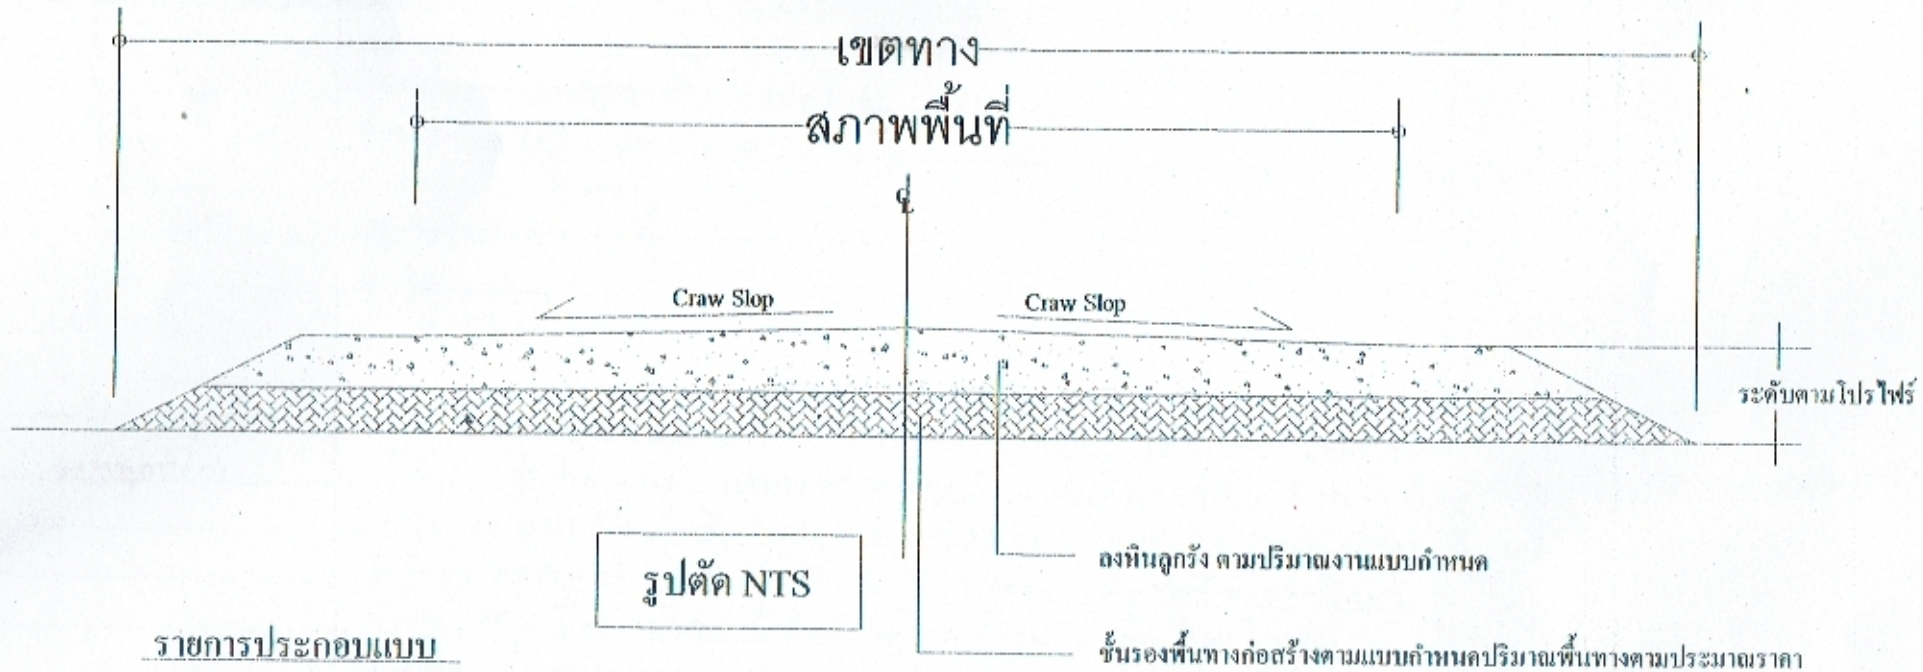

รายการประกอบแบบ

- ปรับปรุงผิวจราจรลูกรังภายในหมู่บ้านตำบลโพสูง หมู่ที่ 1,2,3,4,5,6,7,8,9 จำนวนลงหินลูกรังไม่น้อยกว่า 4,920 ลบ.ม. (รวมพื้นที่ลาดชัน)
- หมู่ที่ 1 ลงหินลูกรังพร้อมเกลี่ยเรียบไม่น้อยกว่า 288 ลบ.ม.
- หมู่ที่ 2 ลงหินลูกรังพร้อมเกลี่ยเรียบไม่น้อยกว่า 552 ลบ.ม.
- หมู่ที่ 3 ลงหินลูกรังพร้อมเกลี่ยเรียบไม่น้อยกว่า 480 ลบ.ม.
- หมู่ที่ 4 ลงหินลูกรังพร้อมเกลี่ยเรียบไม่น้อยกว่า 1,296 ลบ.ม.
- หมู่ที่ 5 ลงหินลูกรังพร้อมเกลี่ยเรียบไม่น้อยกว่า 480 ลบ.ม.
- หมู่ที่ 6 ลงหินลูกรังพร้อมเกลี่ยเรียบไม่น้อยกว่า 456 ลบ.ม.
- หมู่ที่ 7 ลงหินลูกรังพร้อมเกลี่ยเรียบไม่น้อยกว่า 456 ลบ.ม.
- หมู่ที่ 8 ลงหินลูกรังพร้อมเกลี่ยเรียบไม่น้อยกว่า 456 ลบ.ม.
- หมู่ที่ 9 ลงหินลูกรังพร้อมเกลี่ยเรียบไม่น้อยกว่า 456 ลบ.ม.


เขตทางและตามกึ่งกลางจราจรให้ใช้หินลูกรังที่
ขนาดเกรด 1/2 นิ้ว และขนาดเกรด 3/4 นิ้ว ให้ไม่น้อยกว่า 5000 ซม²

